


Gezeichnet mit DesignCAD

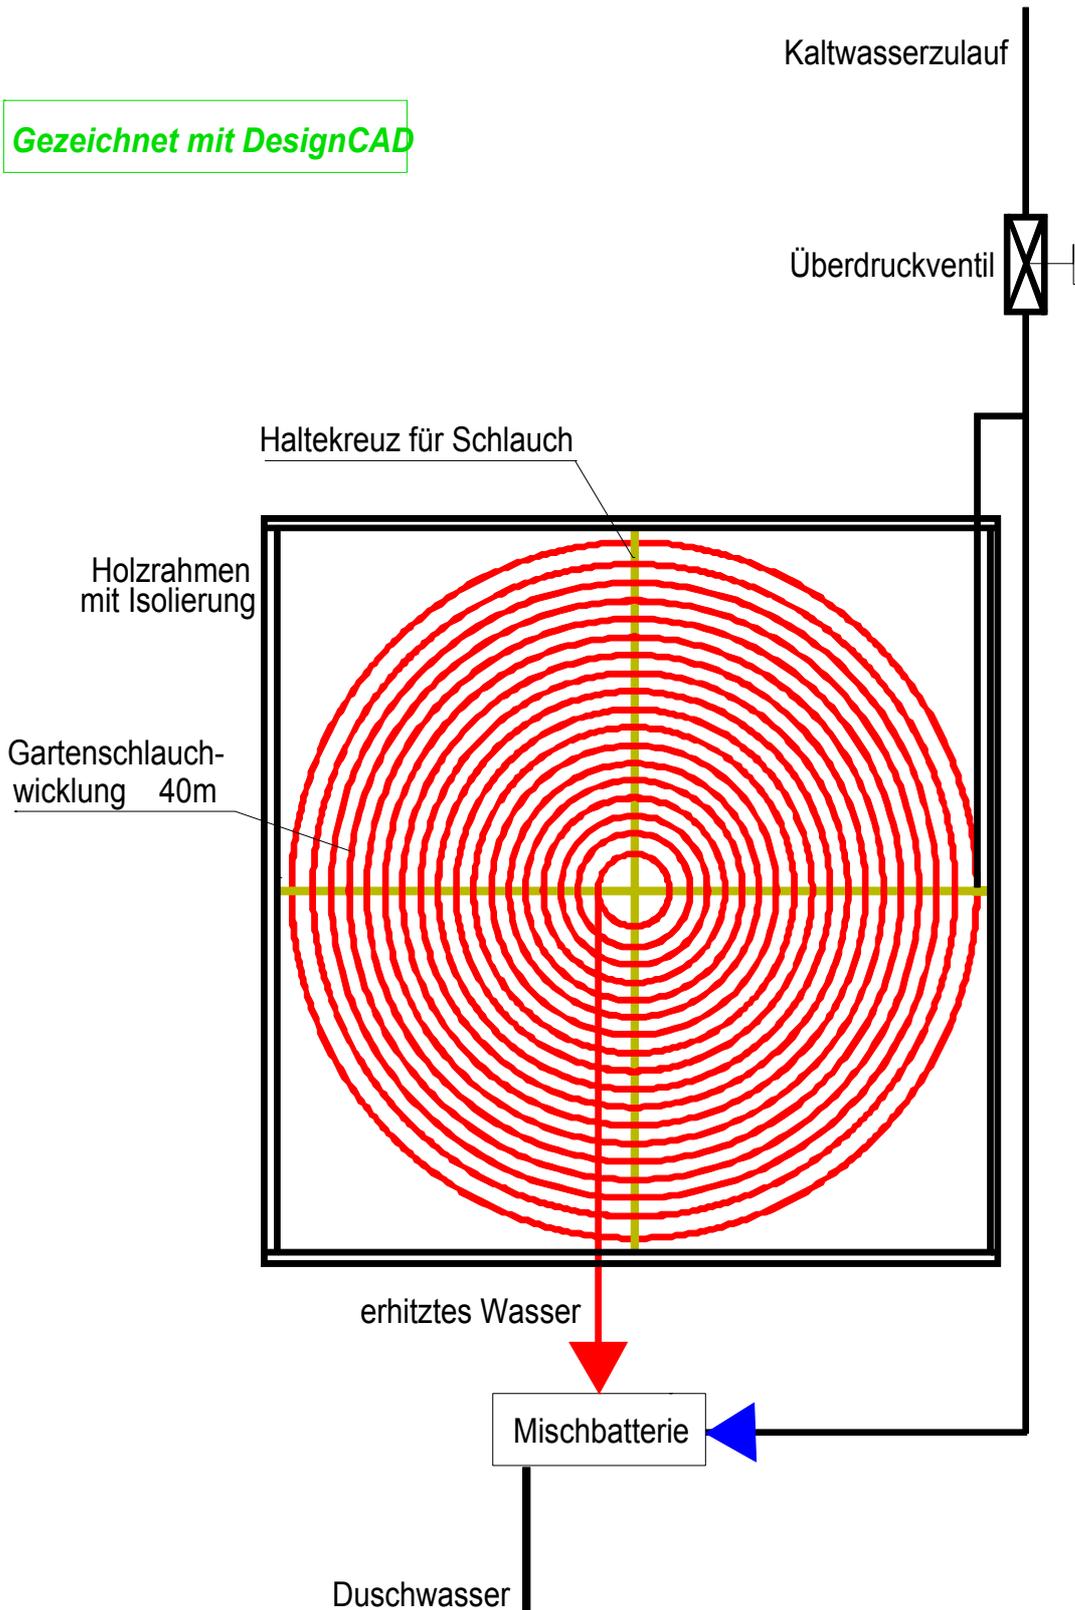

Krötensee-Volksschule Sulzbach-Rosenberg

Maßstab	Bezeichnung	Klasse	
	Projekt "Solardusche" (Prinzipanordnung)	F10	
gepr.	Name	Bl.-Nr.	Datum